



Zeichenerklärung

Katasteramtliche Darstellung

- · · · — Flurgrenze
- Flur 9 Flurnummer
- 131 Flurstücksnummer
- |—|— vorhandene Grundstücks- und Wegeparzellen mit Grenzsteinen

Legende

Darstellung Typ.-Nr Biotop- / Nutzungstyp

Gebüsche, Hecken, Gehölzsäume

- 02.200 02.200 Gebüsche, Hecken, Säume heimischer Arten auf frischen Standorten
- 02.700 02.700 Durch Verbuschen degenerierte Sonderstandorte

Baumgruppe / Baumreihen

- 04.210 04.210 Baumgruppe / Baumreihe einheimisch, standortgerecht, Obstbäume

Magerrasen

- 06.420 06.420 Magerrasen basenreicher Standorte

Ruderalfluren und krautige Säume

- 09.122 09.122 Artenreiche Saumvegetation trockener Standorte
- 09.124 09.124 Arten- oder blütenreiche Ruderalvegetation

Versiegelte und teilversiegelte Flächen (inkl. Wege)

- 10.530 10.530 Schotter-, Kies- u. Sandflächen, -wege, -plätze oder andere wasserdurchlässige Flächenbefestigung

Versiegelte und teilversiegelte Flächen (inkl. Wege)

- 10.610 10.610 Bewachsene unbefestigte Feldwege


Sonstige Darstellungen

- |—|— Grenze des räumlichen Geltungsbereiches



Stadt Solms, Stadtteil Oberndorf

Bebauungsplan "Am Weidfeldsweg"

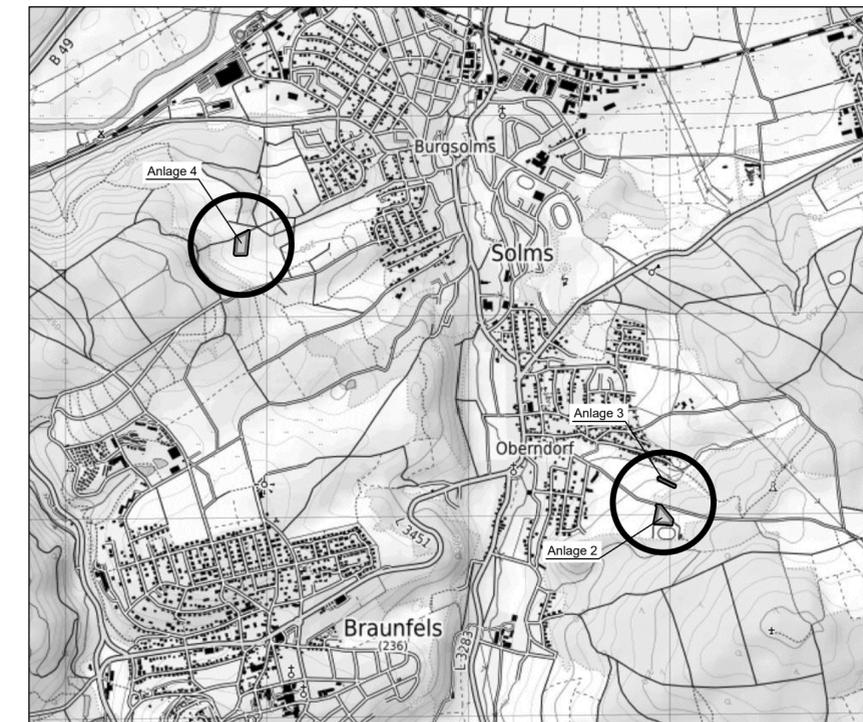

**PLANUNGSBÜRO
FISCHER**

Im Nordpark 1 - 35435 Wettenberg | t. +49 641 98441-22 | f. +49 641 98441-155 | info@fischer-plan.de | www.fischer-plan.de

Raumplanung | Stadtplanung | Umweltplanung

Anlage 2

Bestandskarte Ausgleichfläche

Stand: 30.08.2023

Projektleitung: Wagner, Fokuhl
CAD: Wellstein
Maßstab: 1 : 500
Projektnummer: 21-2470