

**Zeichenerklärung**

**Katasteramtliche Darstellung**

- · · · — Flurgrenze
- Flur 5** Flurnummer
- $\frac{156}{2}$  Flurstücksnummer
- |—|— vorhandene Grundstücks- und Wegeparzellen mit Grenzsteinen

**Legende**

Darstellung Typ.-Nr Biotop- / Nutzungstyp

**Frischwiesen**

- 06.340 06.340 Frischwiesen mäßiger Nutzungsintensität

**Sonstige Darstellungen**


- Grenze des räumlichen Geltungsbereiches

Einteilung der Biotop- und Nutzungstypen gemäß der Verordnung über die Durchführung von Kompensationsmaßnahmen, das Führen von Ökokonten, deren Handelbarkeit und die Festsetzung von Ersatzzahlungen. (Kompensationsverordnung - KV) vom 26. Oktober 2018

Datengrundlage: Amtliches Liegenschaftskatasterinformationssystem (ALKIS) der Hessischen Verwaltung für Bodenmanagement und Geoinformation.



**Stadt Solms, Stadtteil Oberndorf**  
 Bebauungsplan  
 "Am Weidfeldsweg"

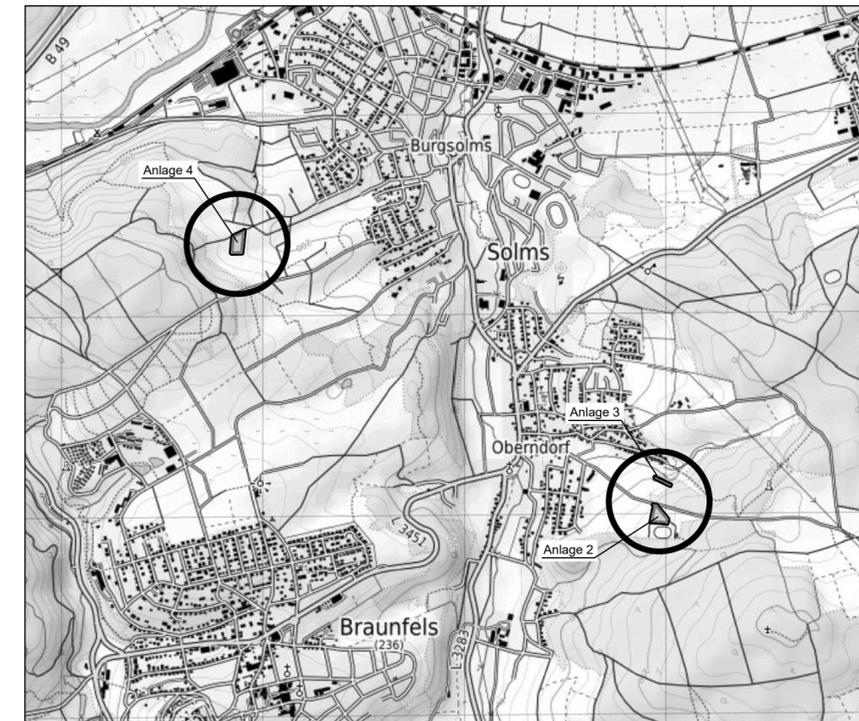

**PLANUNGSBÜRO FISCHER**

Im Nordpark 1 - 35435 Wettenberg | t. +49 641 98441-22 | f. +49 641 98441-155 | info@fischer-plan.de | www.fischer-plan.de

**Anlage 3**

**Bestandskarte  
 Ausgleichfläche**

Raumplanung | Stadtplanung | Umweltplanung

Stand: 30.08.2023

Projektleitung: Wagner, Fokuhl  
 CAD: Wellstein  
 Maßstab: 1 : 500  
 Projektnummer: 21-2470